

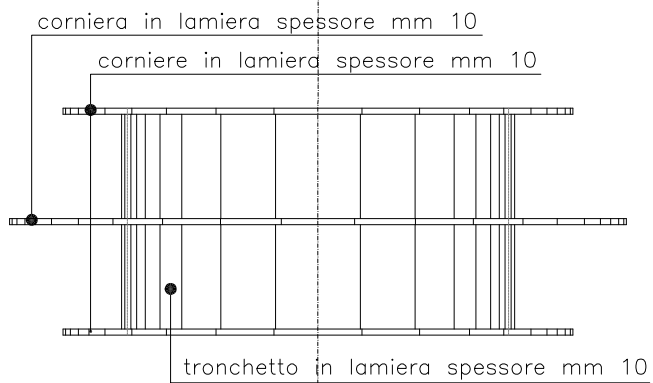
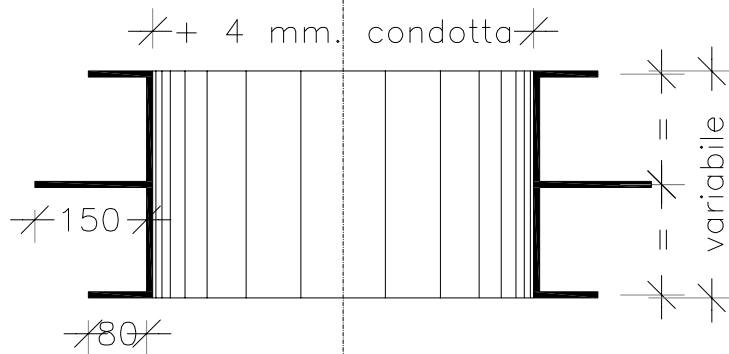


AERATORE


ALLEGATO 10

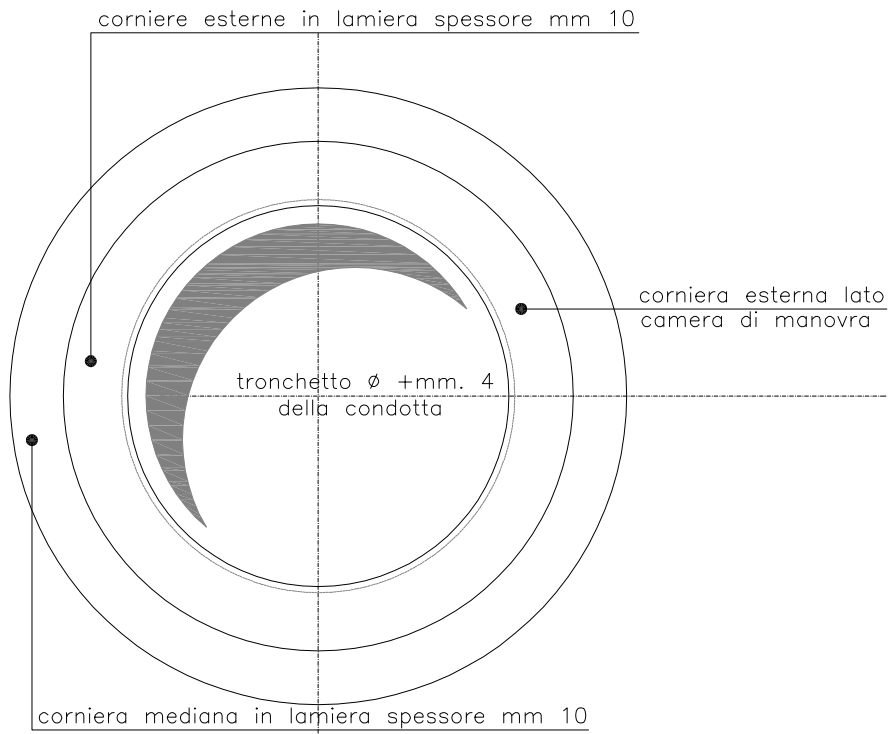

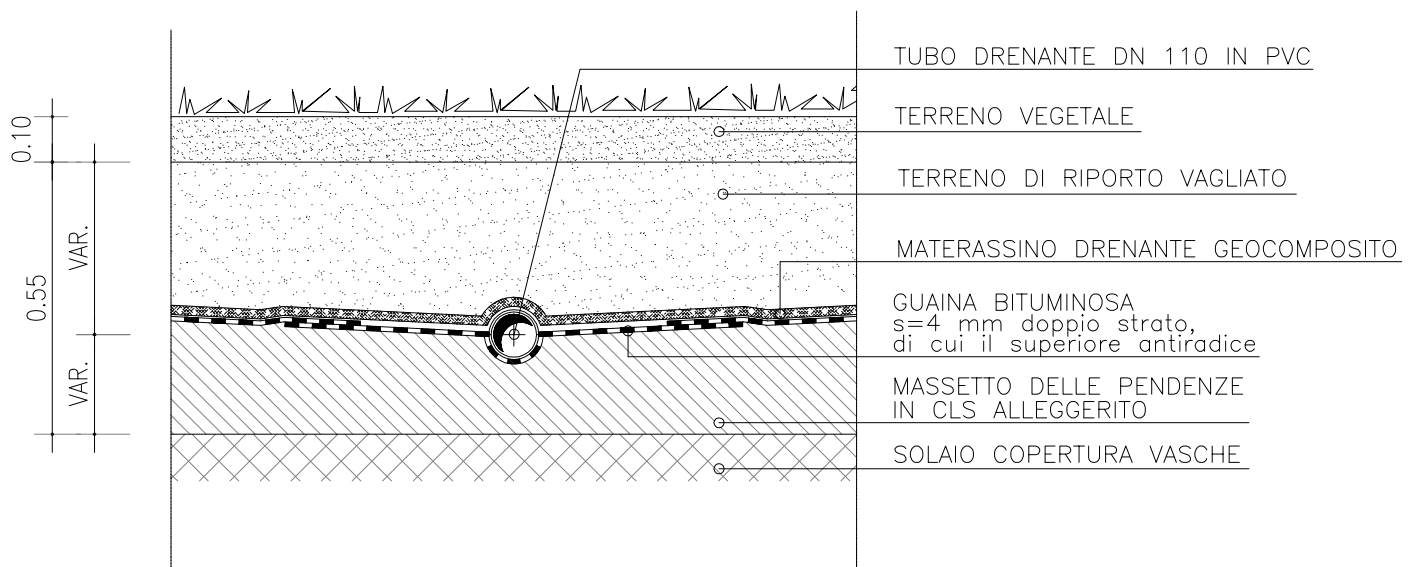



DRENAGGIO COPERTURA IN TERRA

ALLEGATO 12

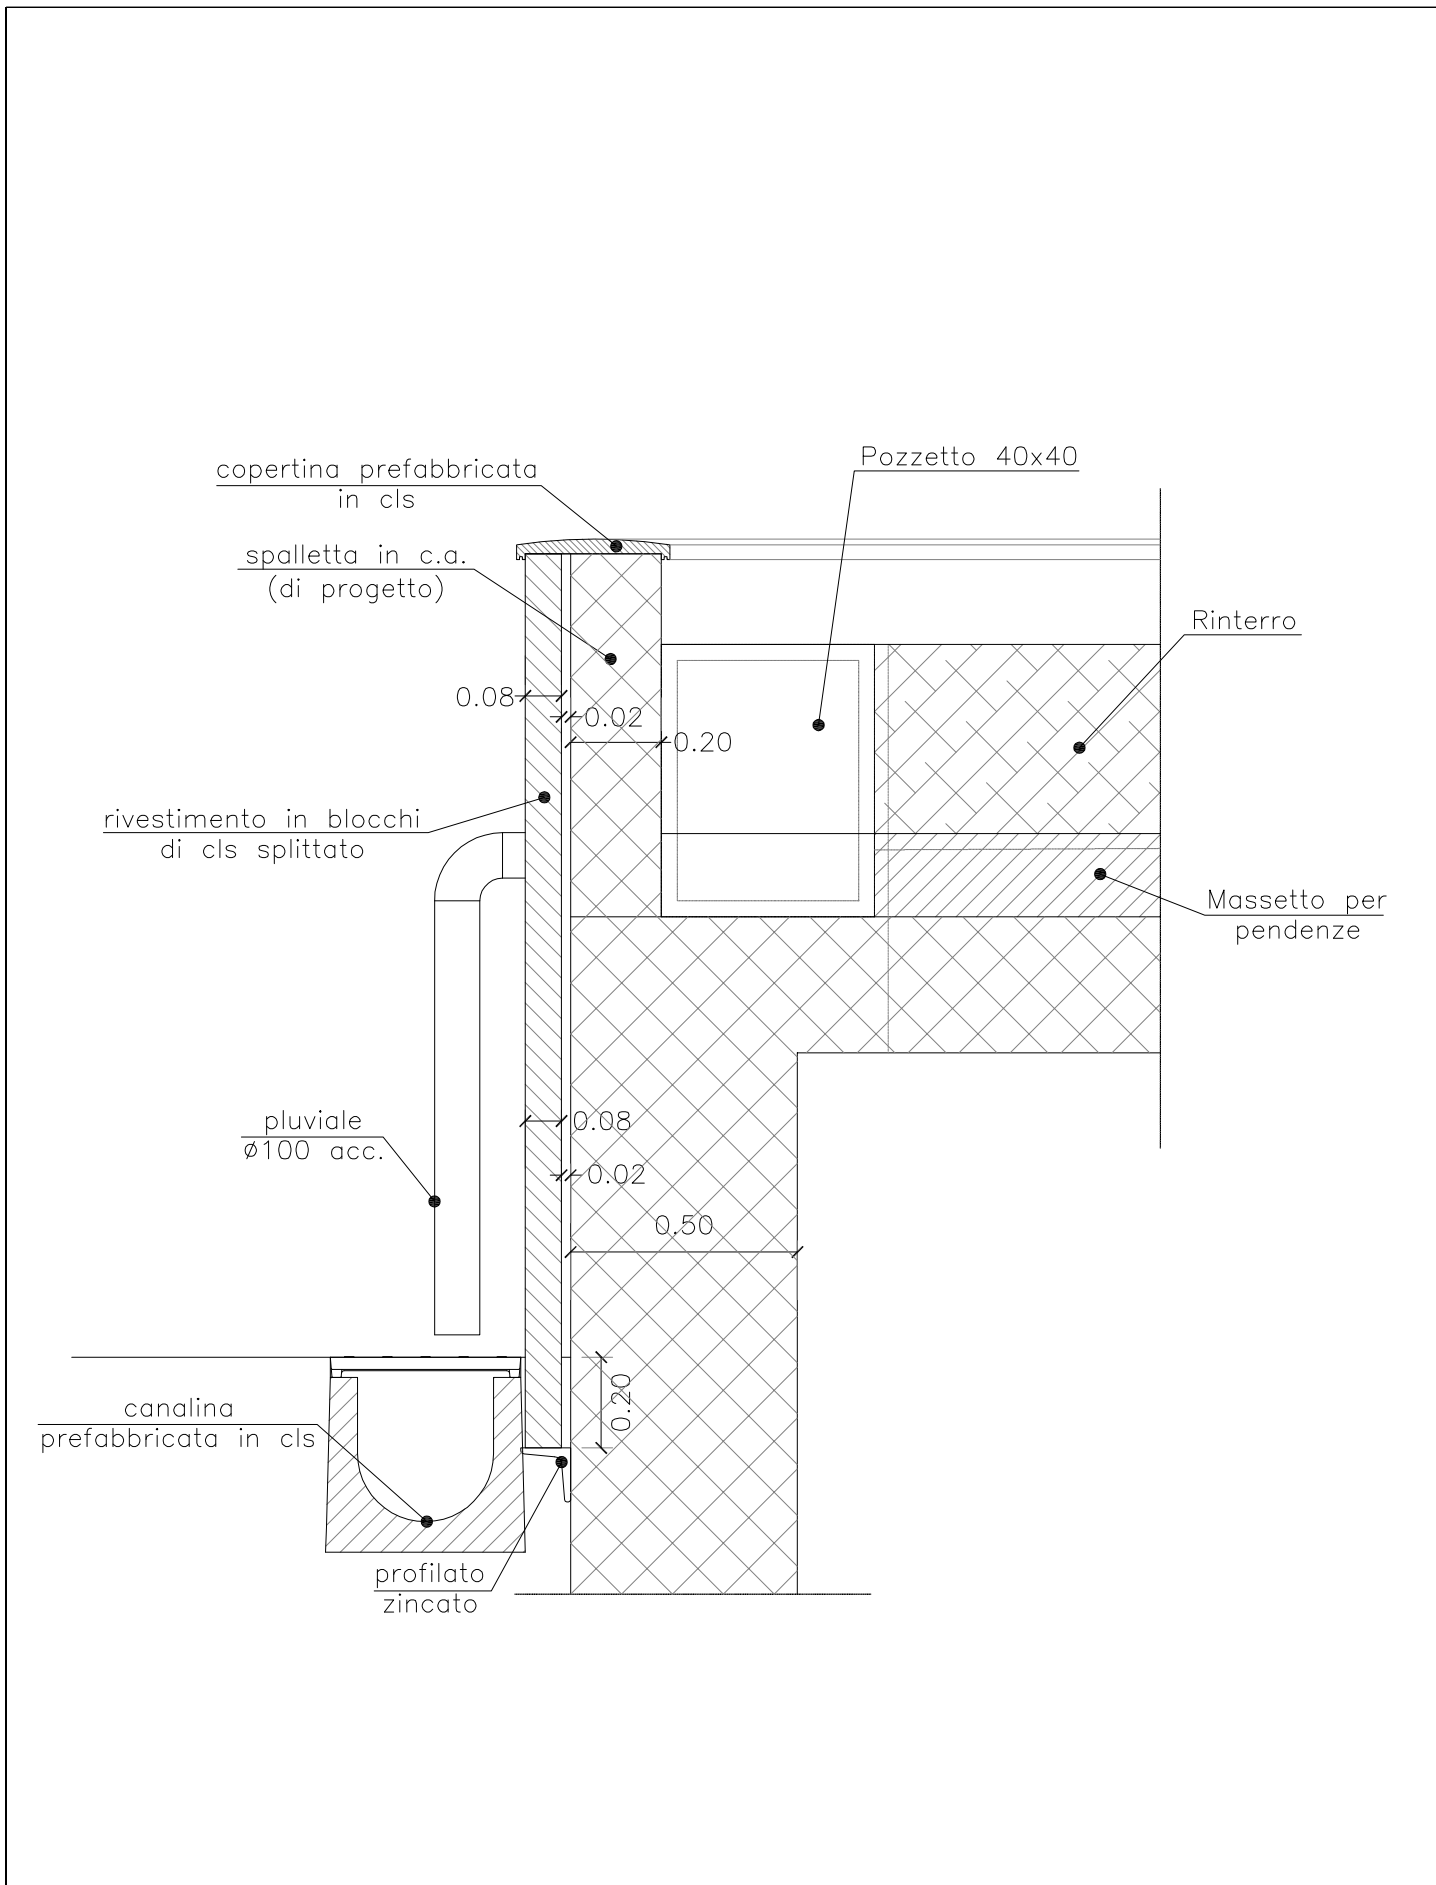

POZZETTI DI RACCOLTA DELLE ACQUE DI DRENAGGIO DELLA COPERTURA IN TERRA


ALLEGATO 13

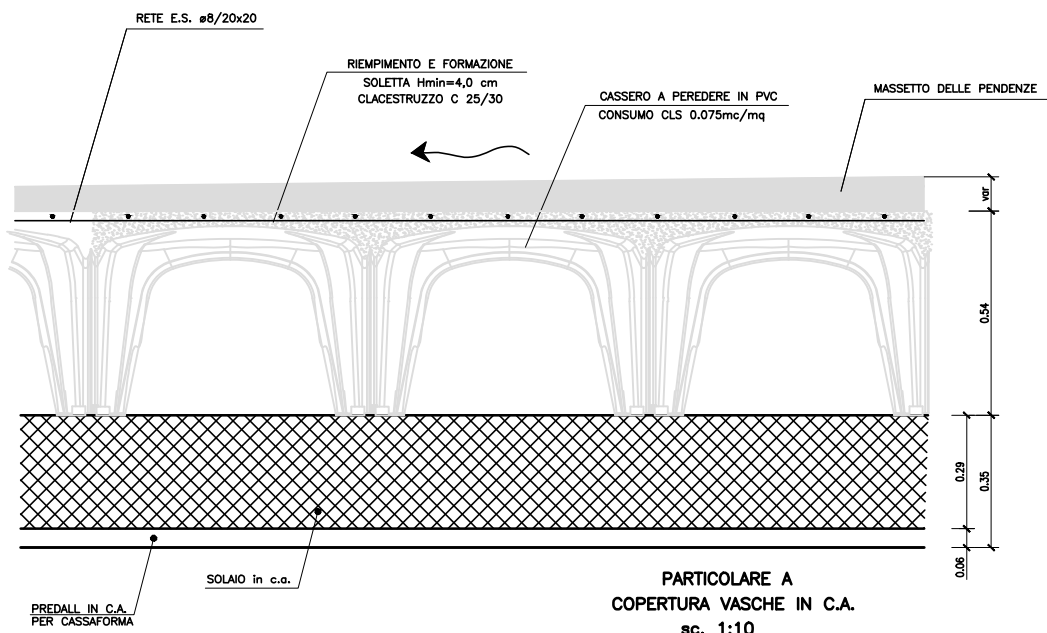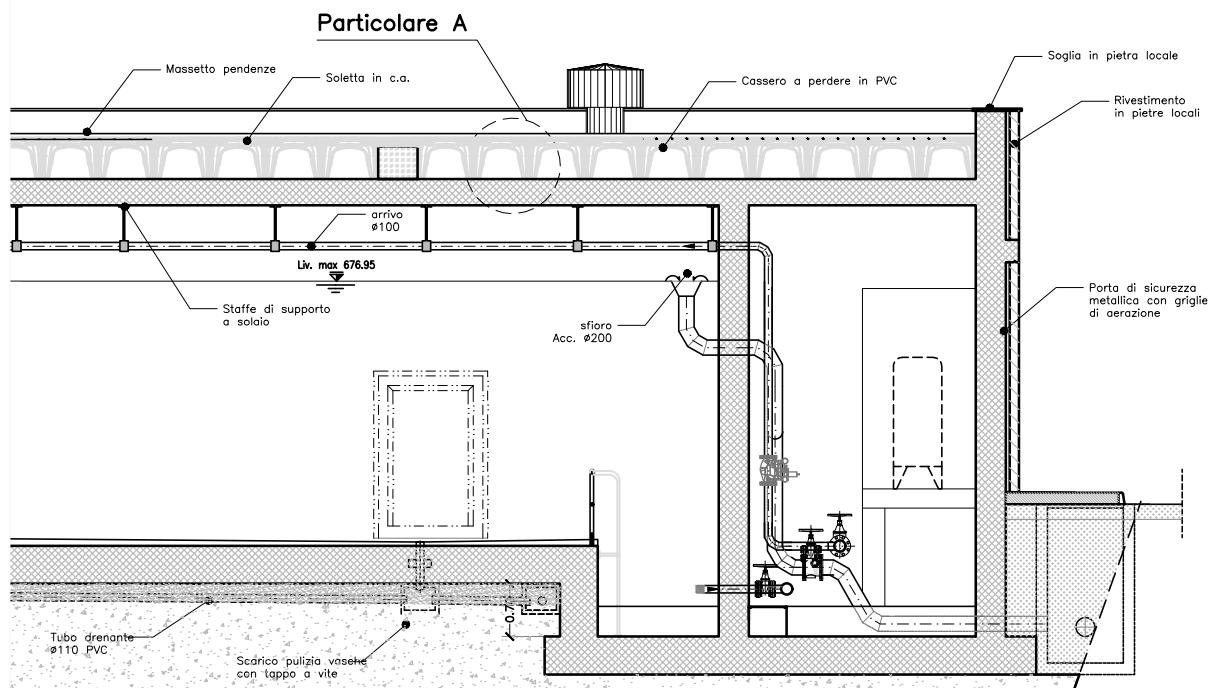


Bocchettone di intercettazione

Soglia in pietra locale


Soletta in c.a.

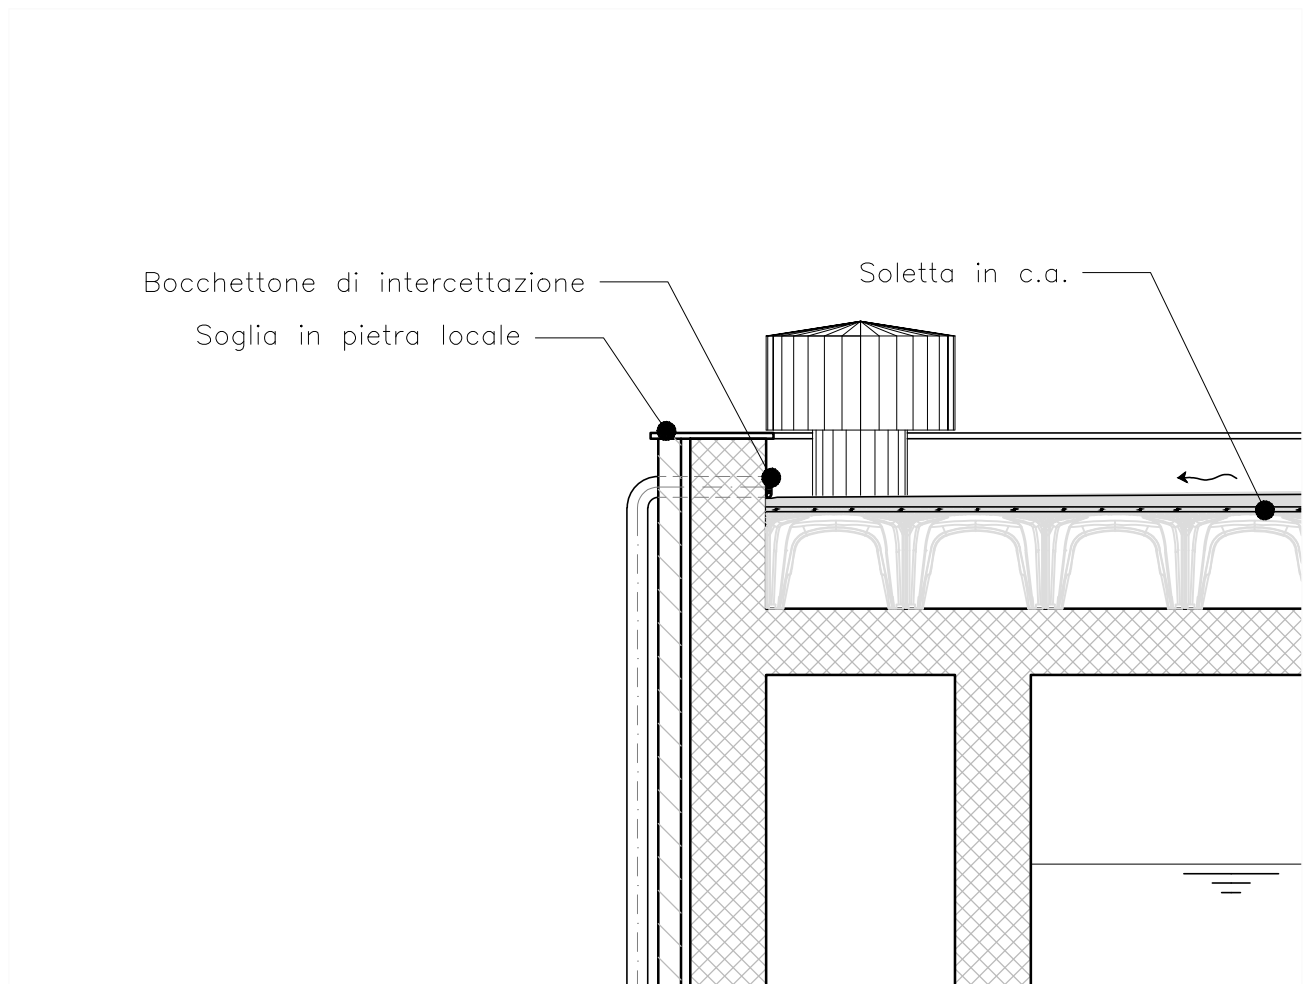

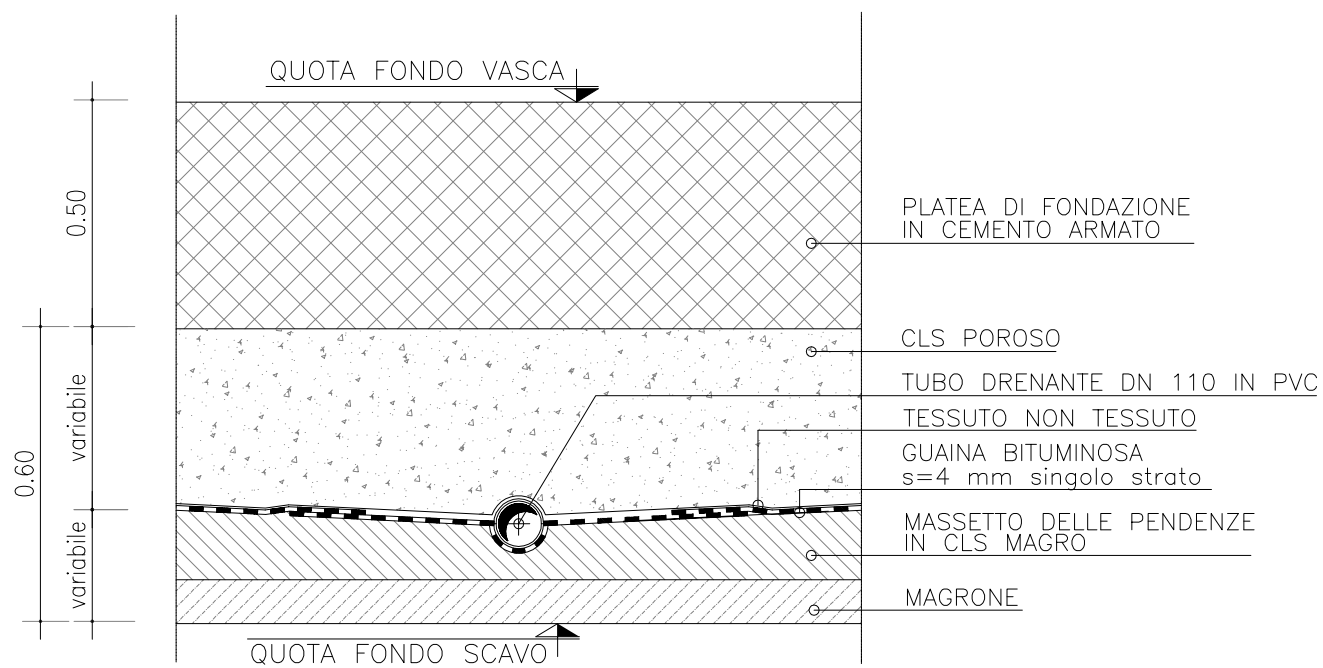

DRENAGGIO FONDAZIONE

ALLEGATO 16

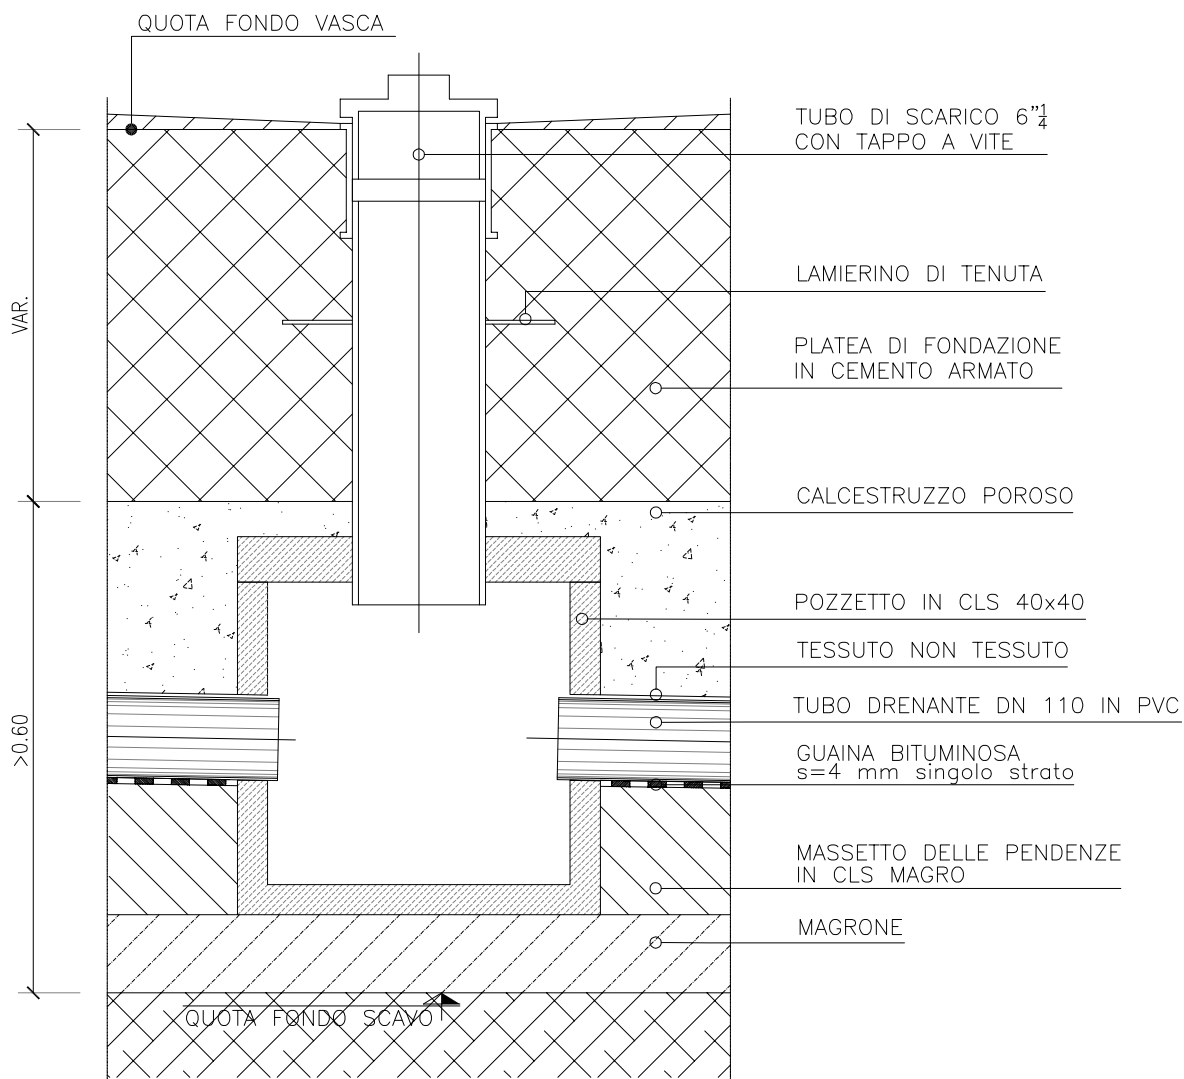

SCARICO PULIZIA VASCA

ALLEGATO 17

GRIGLIATO KELLER

CANALETTA RACCOLTA ACQUA

SIGILLANTE PLASTICO

CORDONE IDROESPANSIVO

POLISTIROLO

PARETE VASCA IN C.A.


PLATEA CAMERA DI MANOVRA
IN C.A.

MAGRONE


TERRENO DI FONDAZIONE

CANALETTA DI DRENAGGIO

ALLEGATO 18

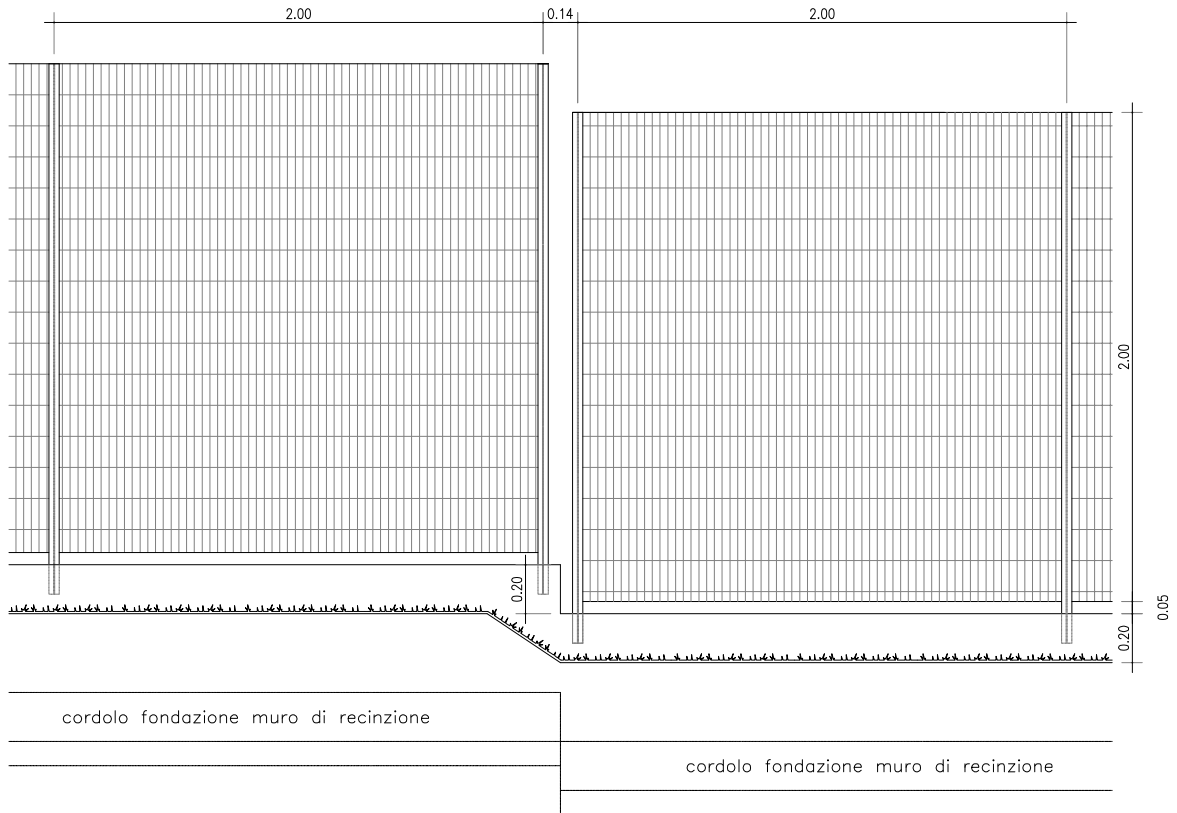



PARTICOLARE DELLA RECINZIONE—salto di quota



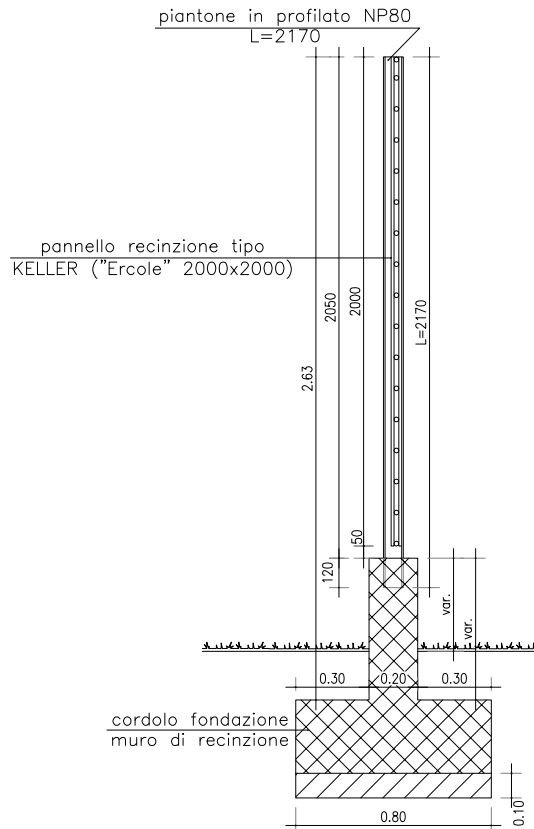


RECINZIONE
sezione tipo


RECINZIONE

ALLEGATO 19

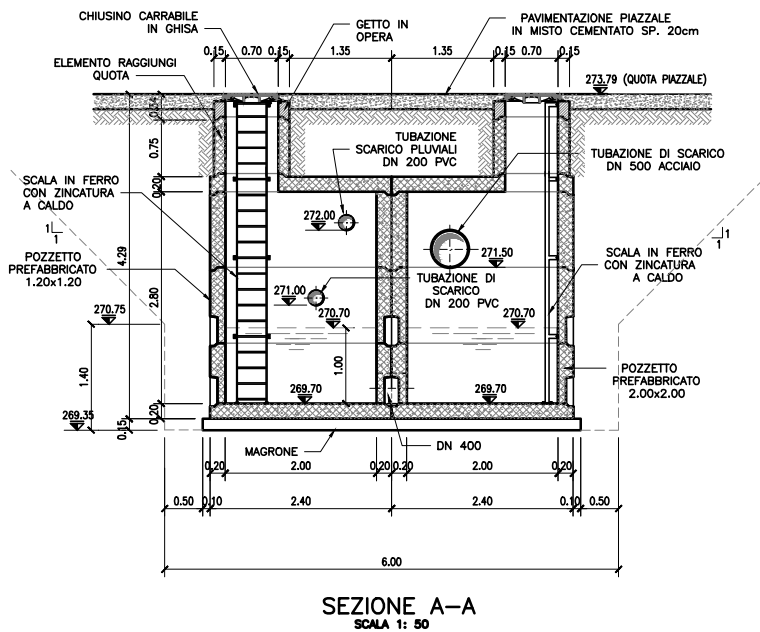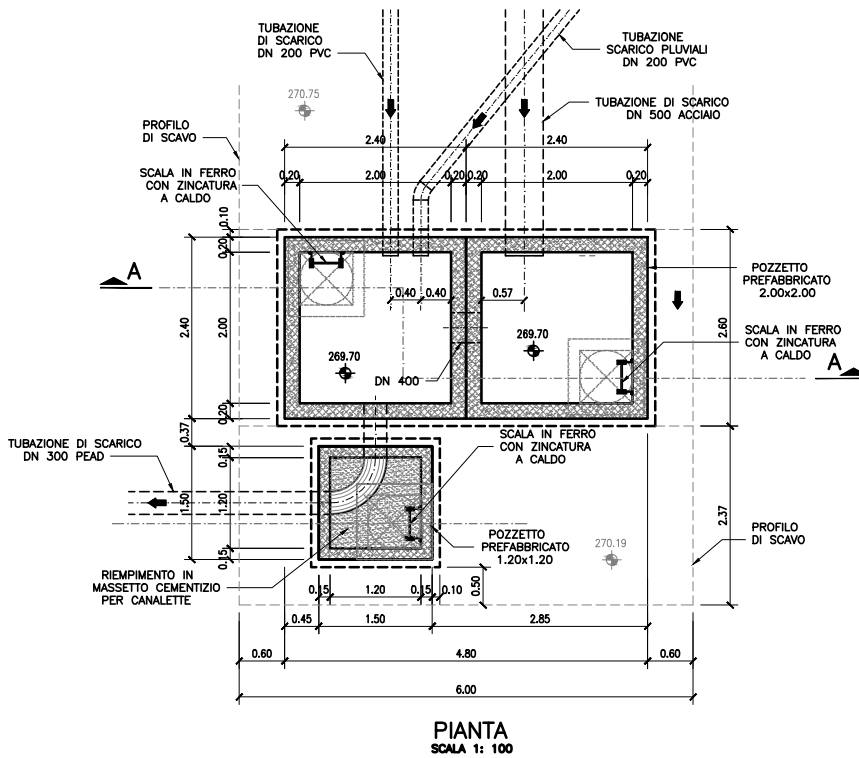

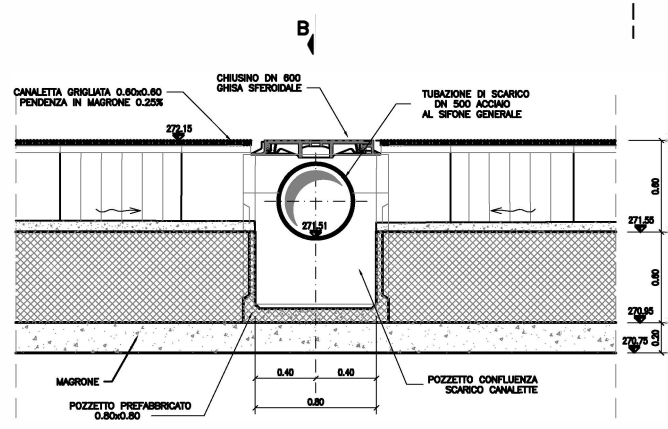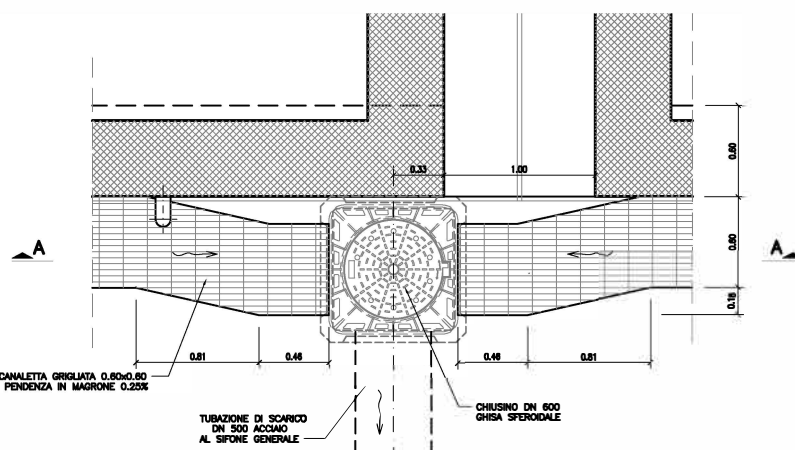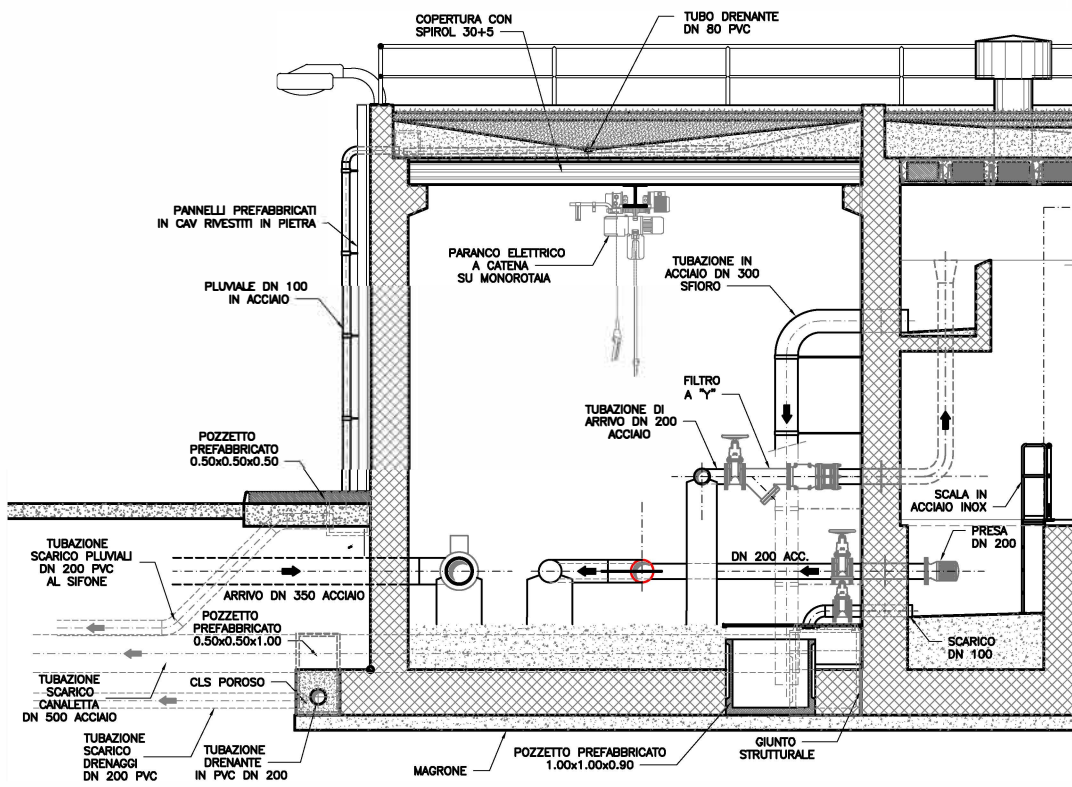


SEZIONE A-A
SCALA 1:20

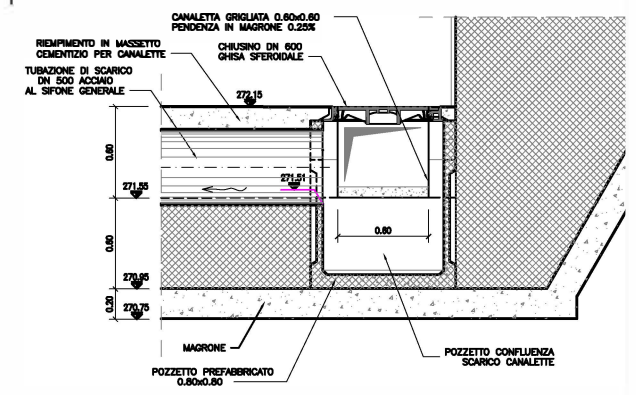

SEZIONE B-B
SCALA 1:20

POZZETTO RIUNIONE
DRENAGGI SERBATOIO

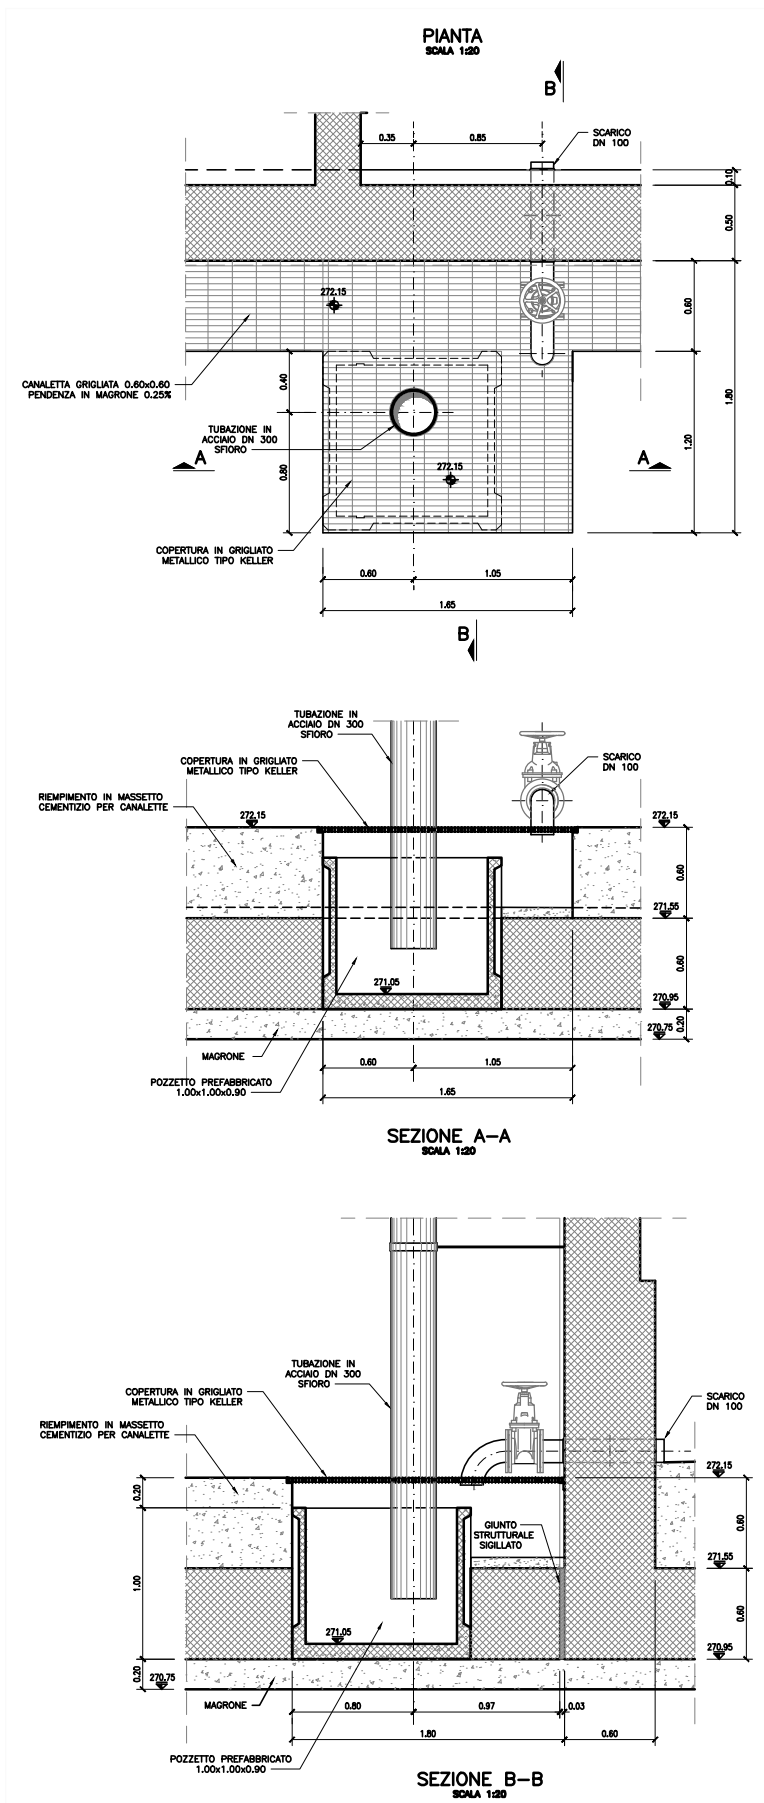

POZZETTO DI SCARICO
TUBAZIONE DI SFIORO

ALLEGATO 22